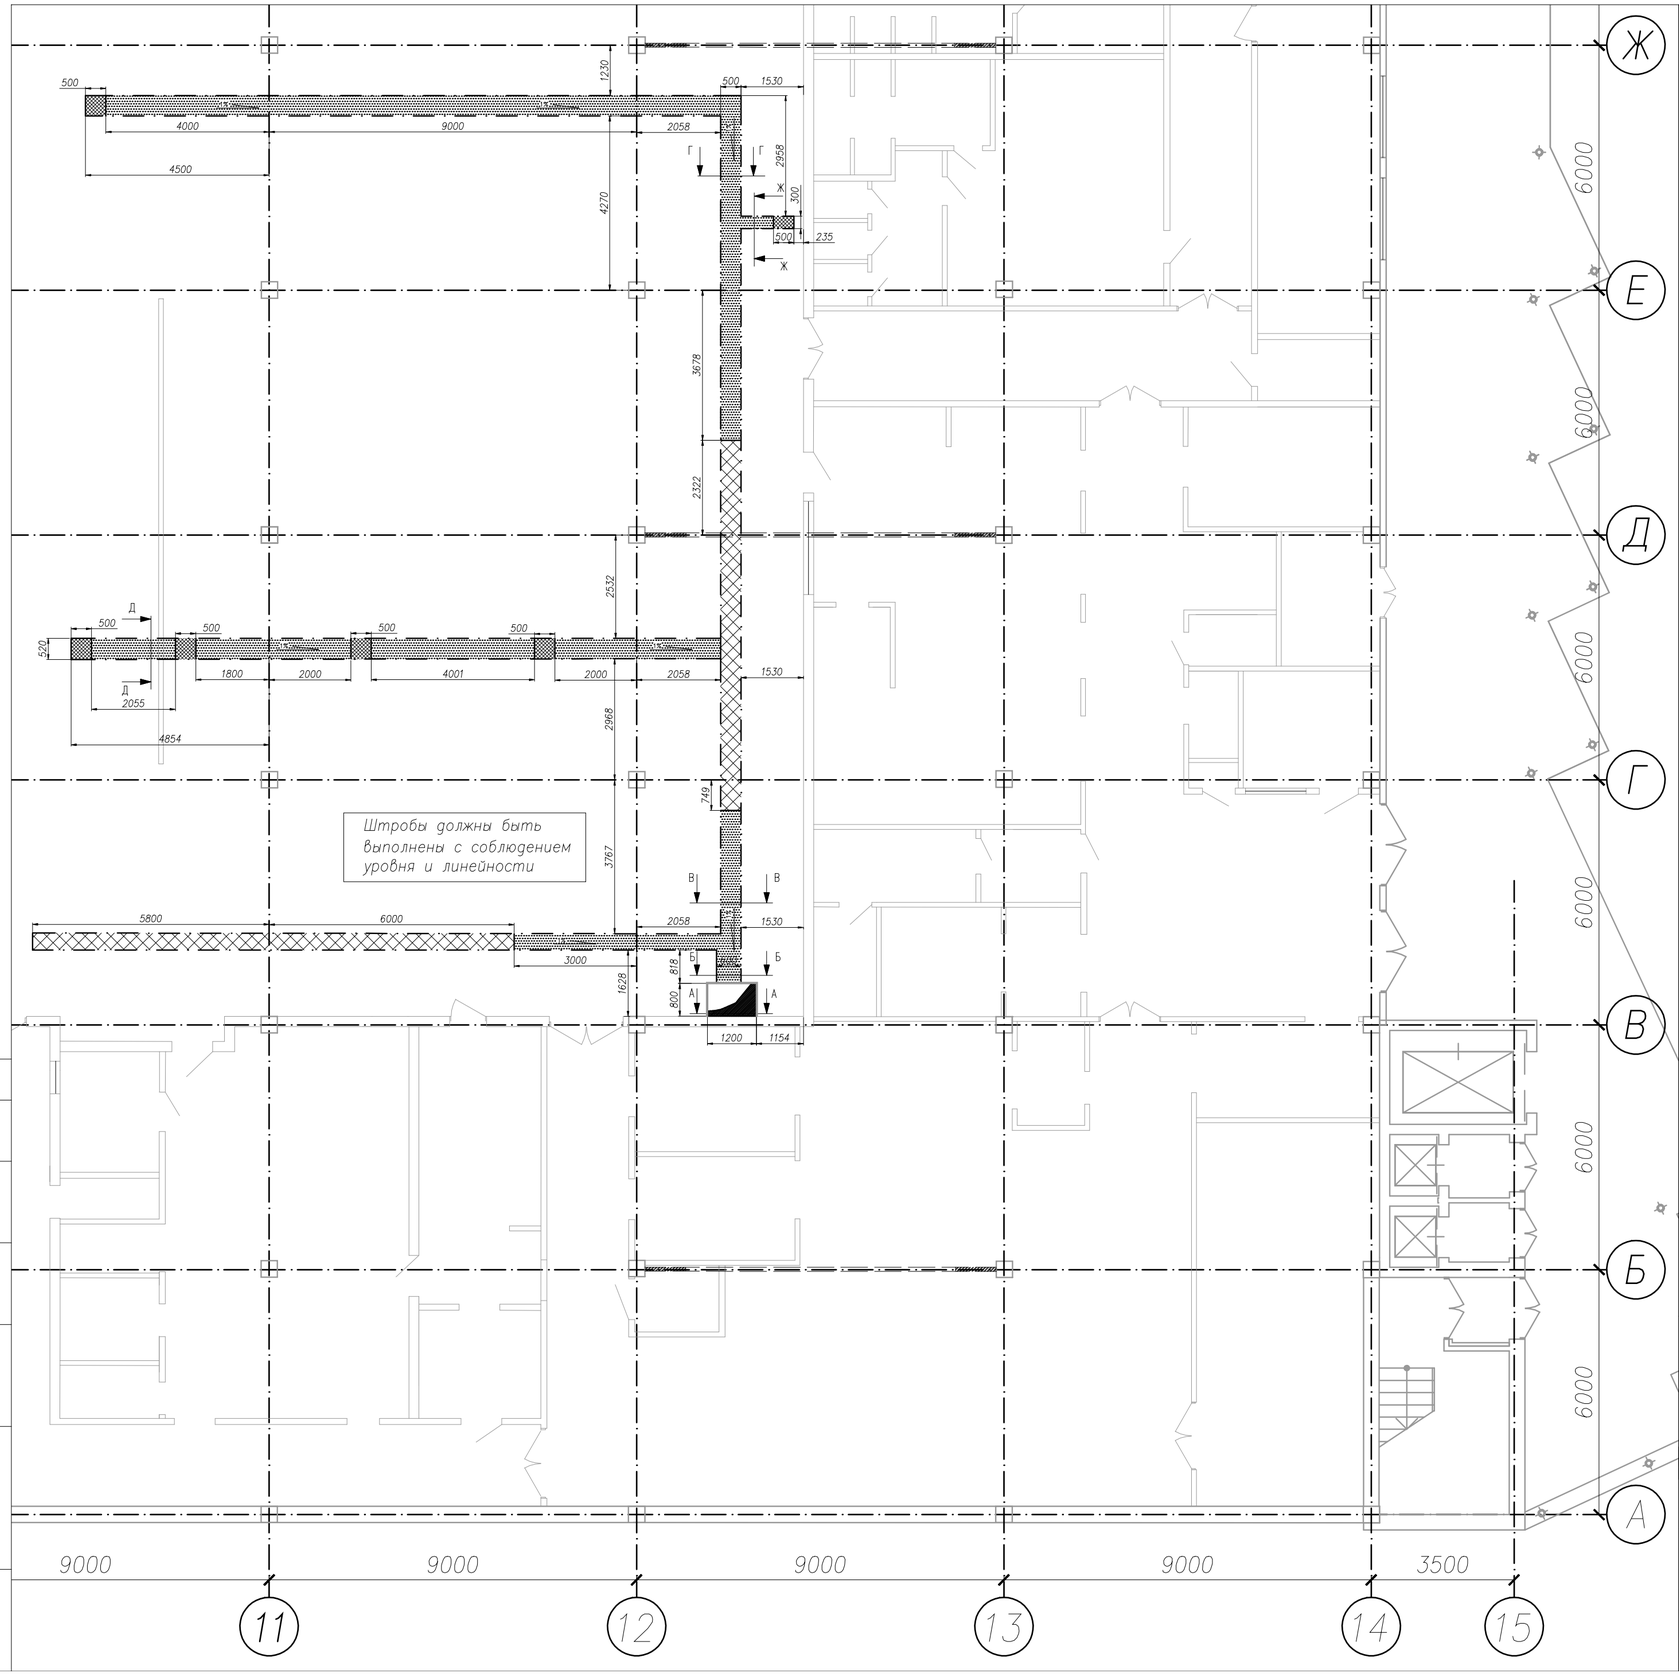

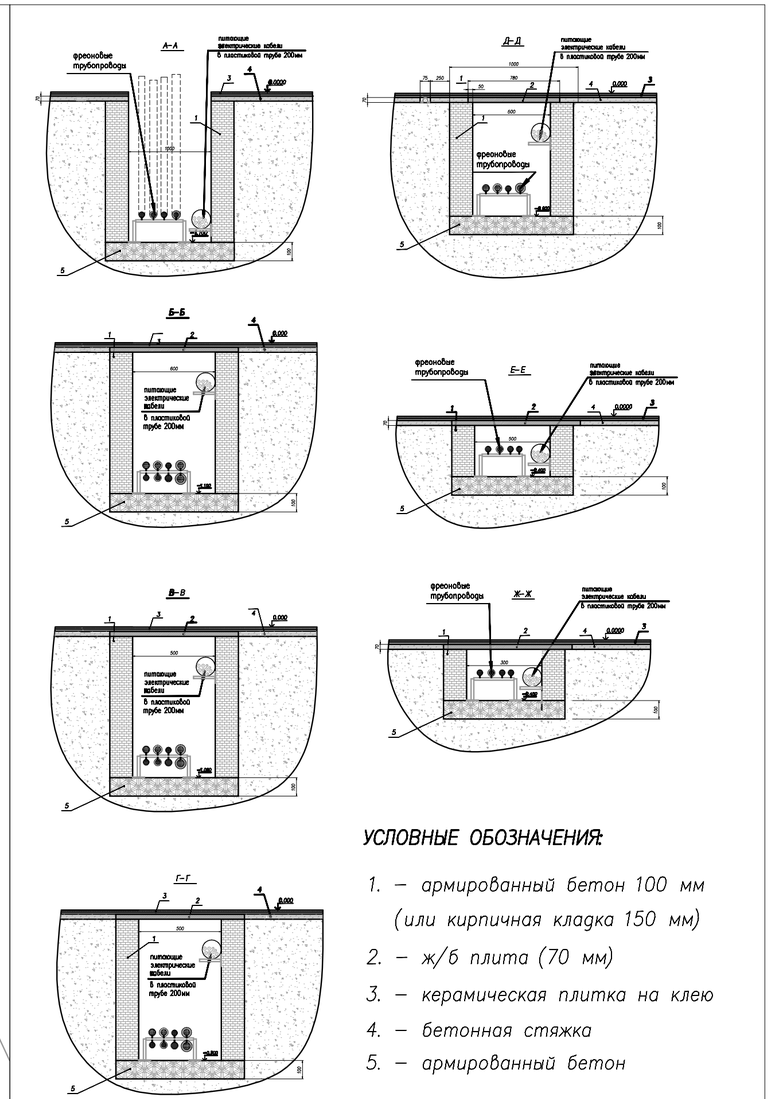

УСЛОВНЫЕ ОБОЗНАЧЕНИЯ:

1. – армированный бетон 100 мм (или кирпичная кладка 150 мм)
2. – ж/б плита (70 мм)
3. – керамическая плитка на клею
4. – бетонная стяжка
5. – армированный бетон

– незакрываемый участок штробы для трубопроводов

– закрываемый участок штробы для трубопроводов (закрытие и укладка плитки производится после монтажа и испытаний трубопроводов)

Дата	Утверждение	Компания	Подпись
	Утверждено		
	Согласовано		

Изм.	Кол.	Лист	Док.	Подпись	Дата
ГИП		Гунько В.			
Руководитель		Пискунов Н.			
Разраб.		Рычка Н.			
Пров.		Комаровская Н.			
Утв.					

НП–42–15–04–08–АС

Торгово–развлекательный центр

супермаркет

Стадия	Лист	Листов
Р	4	

Штробоплан для разводки фреоновых трубопроводов в торговом зале на отм. 0,000 м М 1:100

ООО "ВИПМАК" лиц. АВ №316590 от 8.06.2007 г.

Согласовано

Взам. инв. N

Подп. и дата

Инв. N подл.